

**Hauteur:** 16\*180=2880(30)

Giron: 240/95  
Echappée: 1986.3

Gamme: AUTHENTIQUE  
Style: Pre-montes/Demontes

Type : Droite 861.5

**Essence:** Hevea


Têtes pot: Arrondi  
Réf.poteaux: DD 70x70

Main courante: Droite R8 58x58  
Réf.rampes: Tube inox Lisse Ø18 Pit Ø18 H/B  
Soubassement étage: Panneau sur lisse bois  
Section Rempl. GCE: Lisse Ø18 Pit Ø18 H

**Contremarches:** AVEC 15.5

Qté: 1 à droite

Marches: 33 Saillie : 11  
Nez marche: PMR  
Finition: Brut de ponçage  
Thermo.: Sans

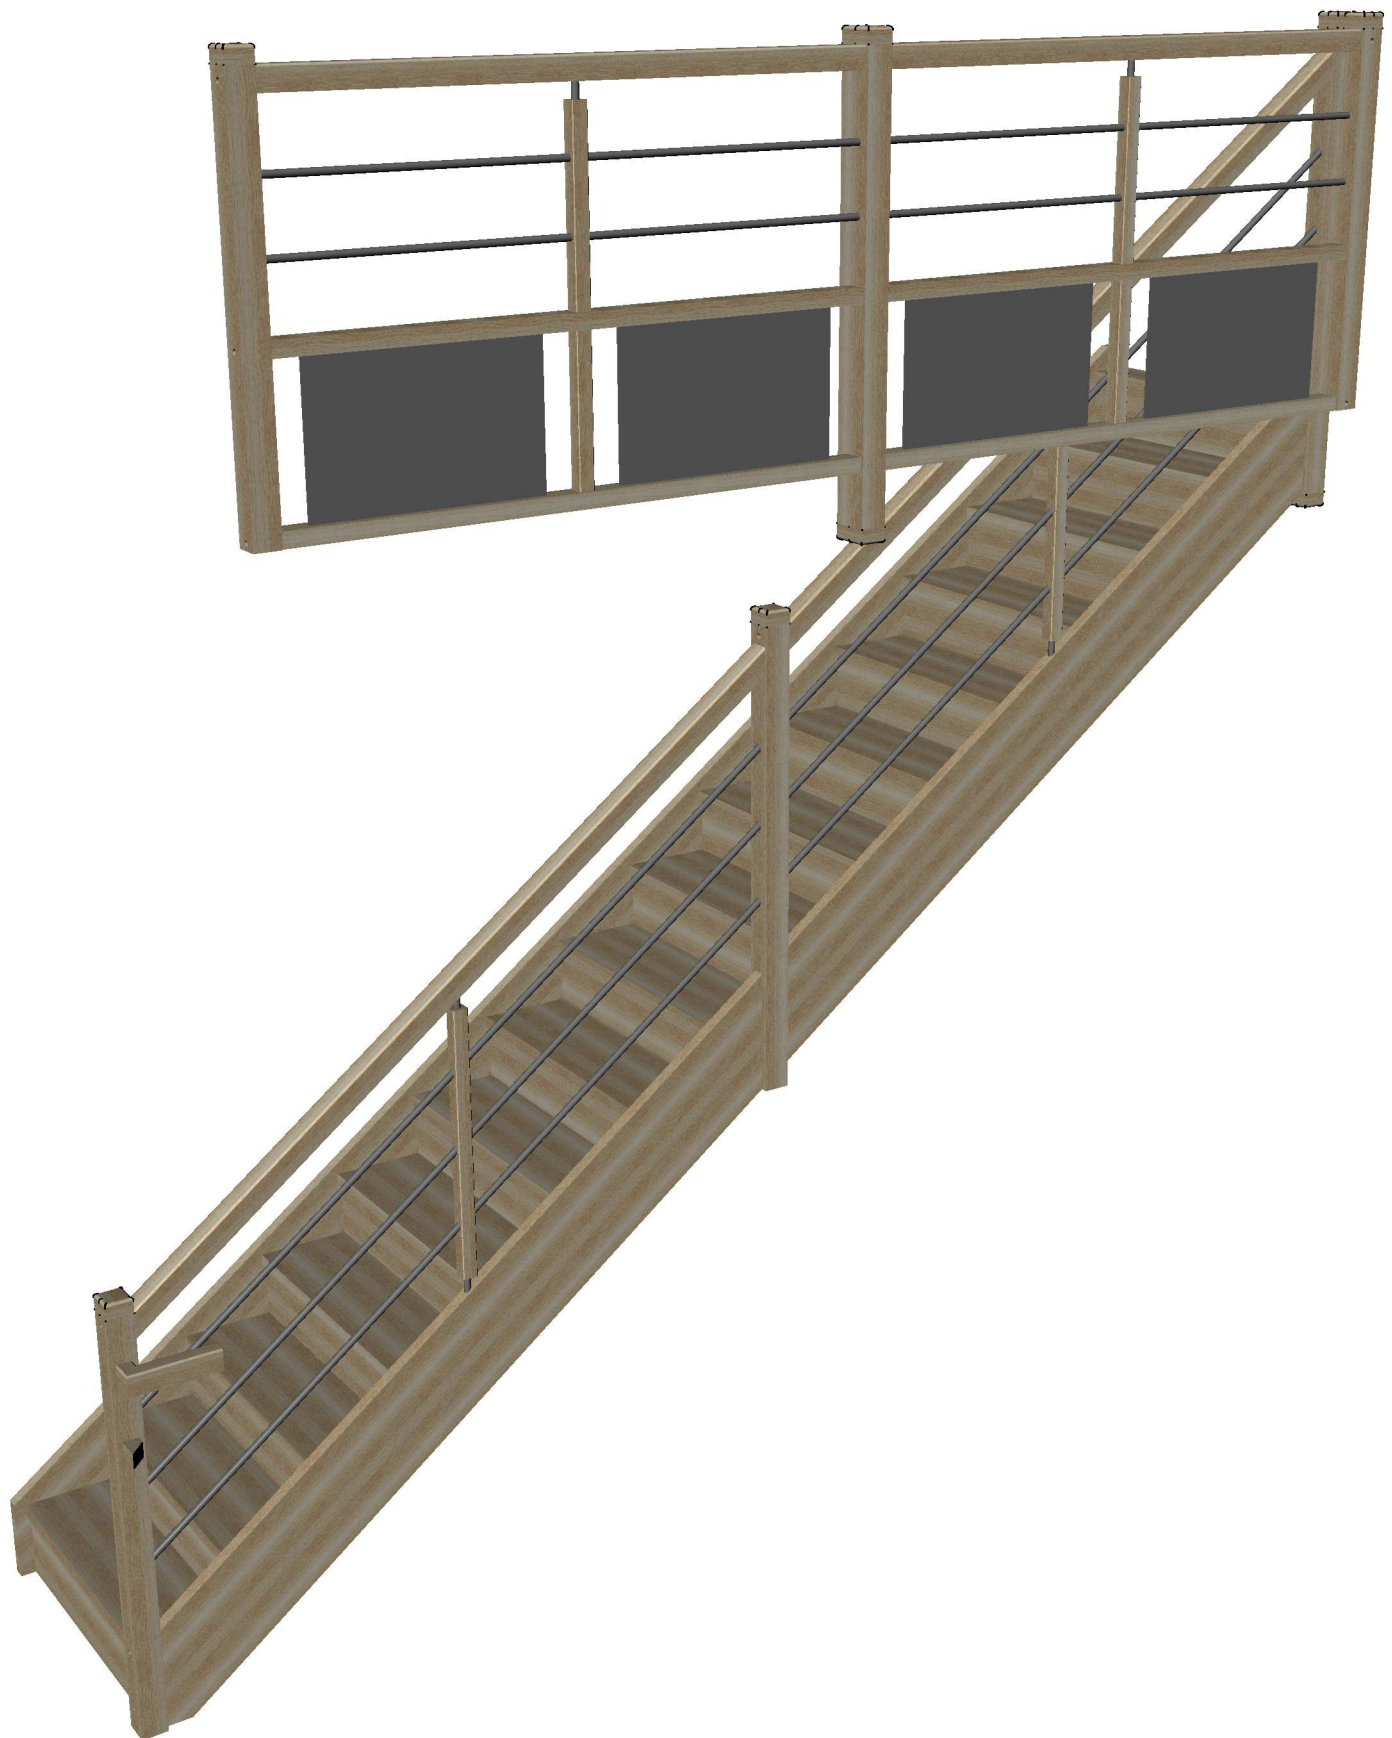


**Hauteur: 16\*180=2880(30)**

Giron: 240/95  
Echappée: 1986.3

**Contremarches: AVEC 15.5**

Marches: 33 Saillie : 11  
Nez marche: PMR

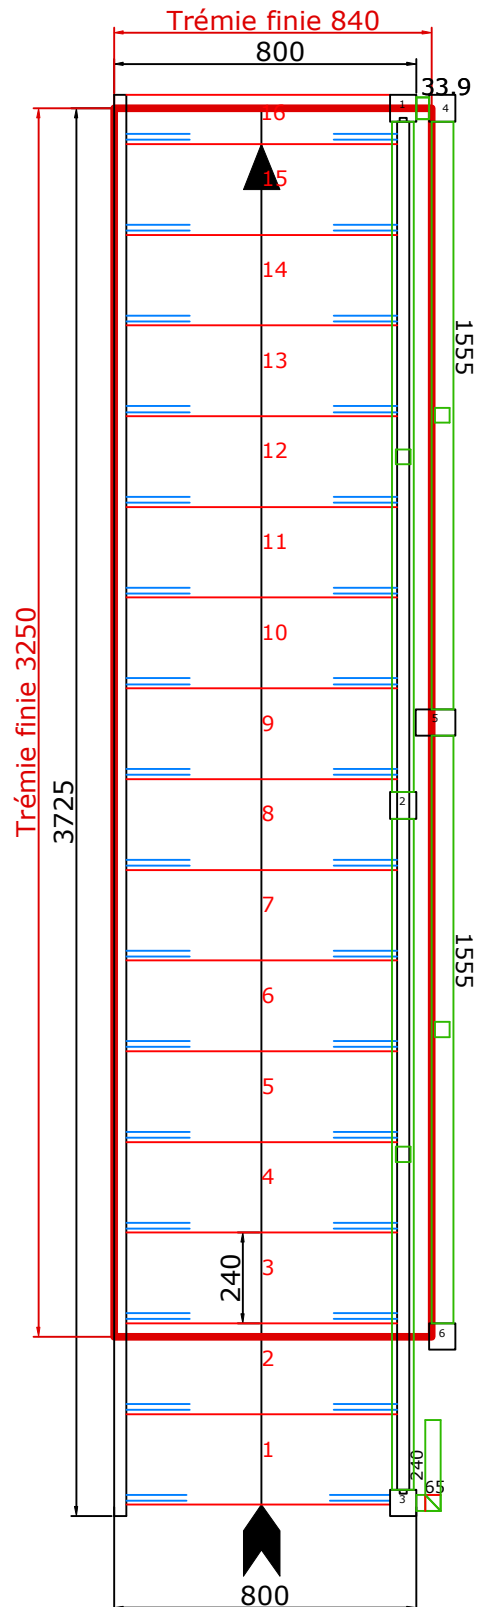

**Hauteur:** 16\*180=2880(30)

Giron: 240/95  
Echappée: 1986.3

Gamme: AUTHENTIQUE  
Style: Pre-montes/Demontes

Type : Droite 781.5

**Essence:** Hevea


Têtes pot: Arrondi  
Réf.poteaux: DD 70x70

Main courante: Droite R8 58x58  
Réf.rampes: Tube inox Lisse Ø18 Pit  
Soubassement étage: Panneau sur lisse bois  
Section Rempl. GCE: Lisse Ø18 Pit Ø18 H

**Contremarches:** AVEC 15.5

Qté: 1 à droite

Marches: 33 Saillie : 11  
Nez marche: PMR  
Ø18 H/B  
Finition: Brut de ponçage  
Thermo.: Sans

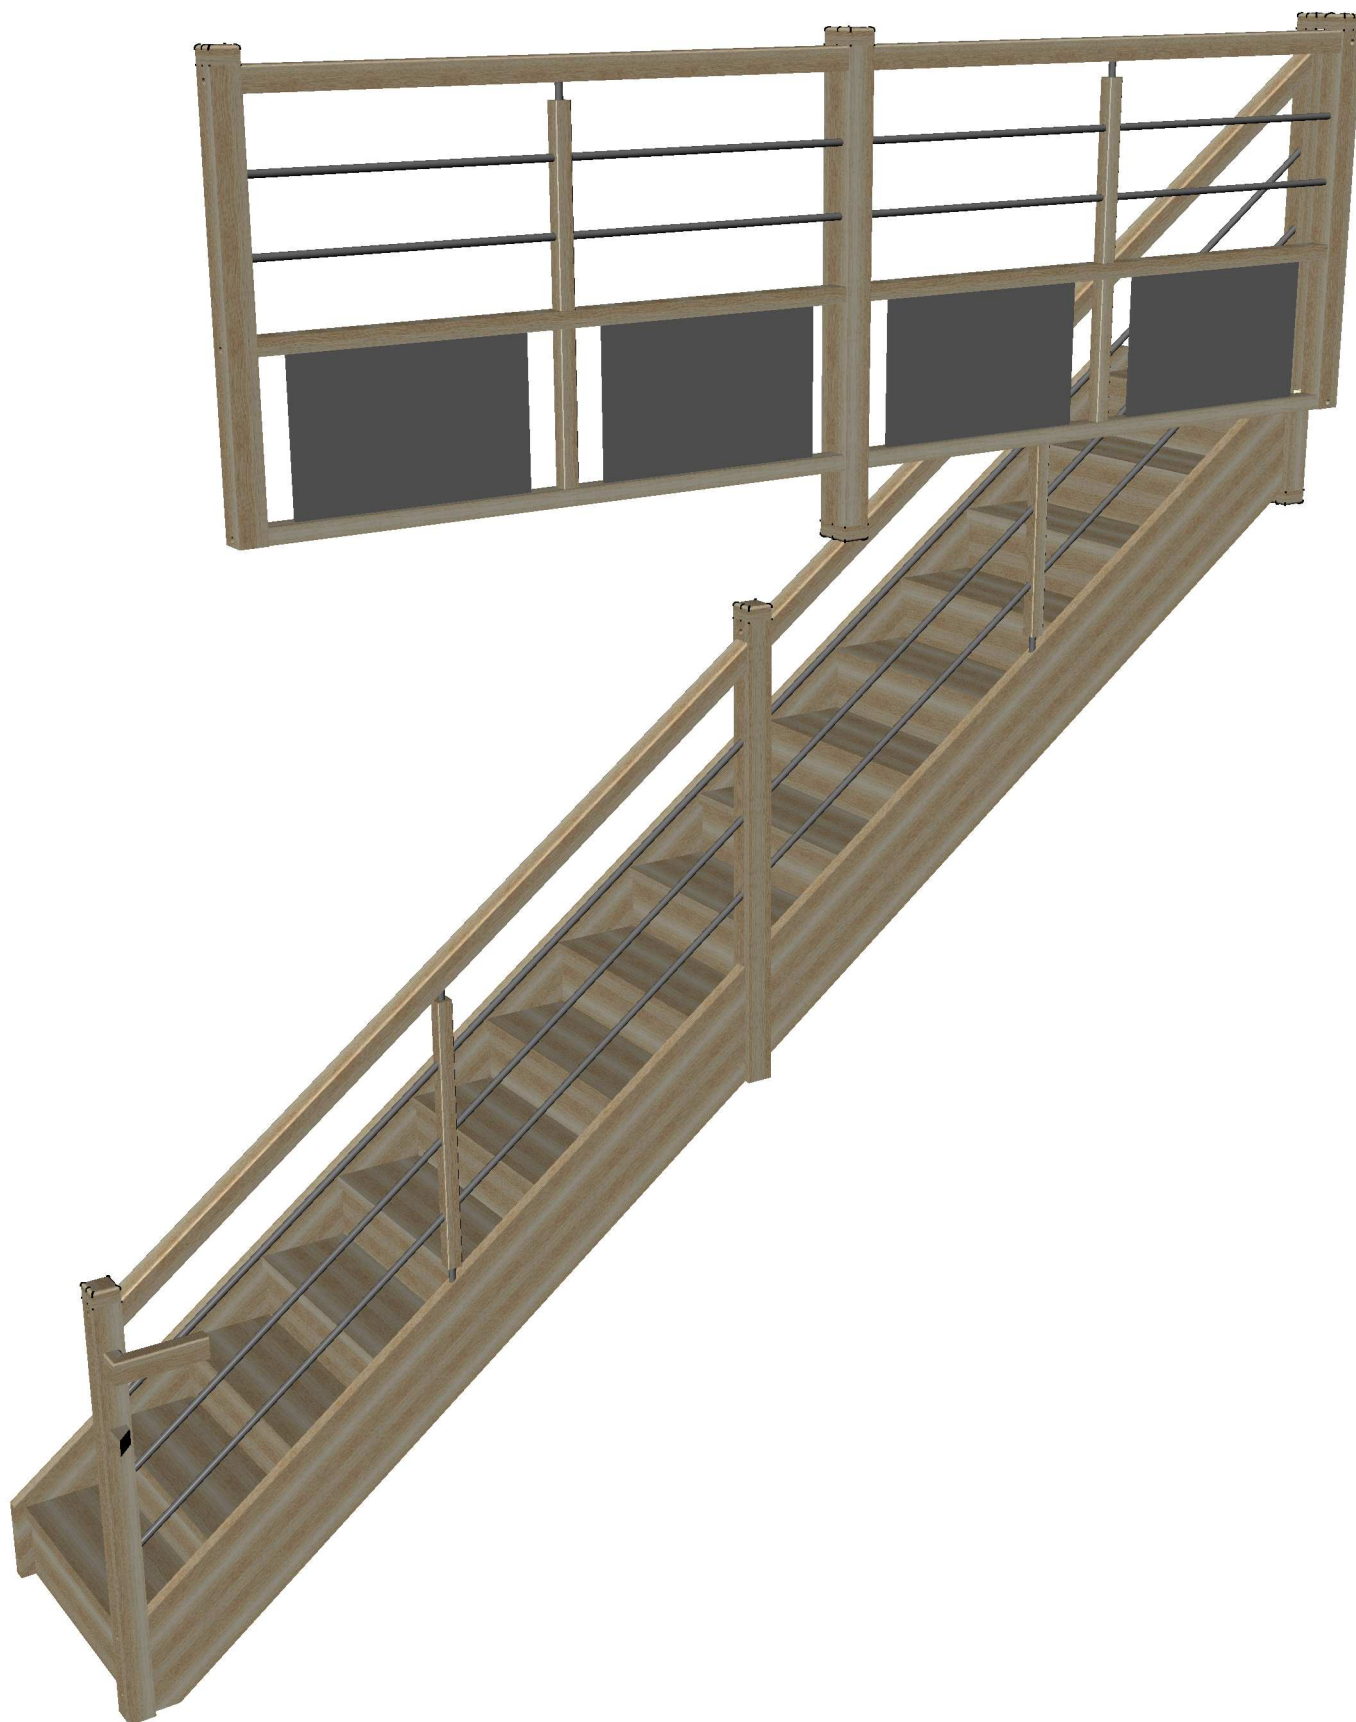

**Hauteur: 16\*180=2880(30)**

Giron: 240/95  
Echappée: 1986.3

**Contremarches: AVEC 15.5**

Marches: 33 Saillie : 11  
Nez marche: PMR